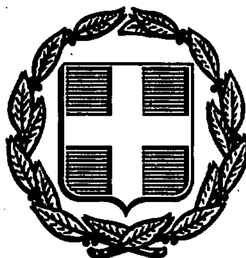



# ΕΦΗΜΕΡΙΣ ΤΗΣ ΚΥΒΕΡΝΗΣΕΩΣ
## ΤΗΣ ΕΛΛΗΝΙΚΗΣ ΔΗΜΟΚΡΑΤΙΑΣ

| ΑΘΗΝΑ 14 ΑΥΓΟΥΣΤΟΥ 1992 | ΤΕΥΧΟΣ ΤΕΤΑΡΤΟ | ΑΡΙΘΜΟΣ ΦΥΛΛΟΥ 841 |
|---|---|---|


## ΠΕΡΙΕΧΟΜΕΝΑ

## ΑΠΑΛΛΟΤΡΙΩΣΕΙΣ

### ΑΝΑΚΟΙΝΩΣΕΙΣ



## ΠΟΛΕΟΔΟΜΙΑ

### ΔΙΑΤΑΓΜΑΤΑ



### ΑΠΟΦΑΣΕΙΣ



## ΑΠΑΛΛΟΤΡΙΩΣΕΙΣ

### ΑΝΑΚΟΙΝΩΣΕΙΣ

Αριθ. ΥΠΠΟ/ΑΠΑΛΛ/Φ 43/36765/1173 (1)

Ειδοποίηση για παρακατάθεση αποζημίωσης από αναγκαστική απαλλοτρίωση για αρχαιολογικούς σκοπούς στα Χανιά.

### Η ΥΠΟΥΡΓΟΣ ΠΟΛΙΤΙΣΜΟΥ

Έχοντας υπόψη:

1. Την αριθ. ΥΠΠΟ/ΓΝΟΣ/49095/30.10.1991 απόφαση της Υπουργού Πολιτισμού Μεταβίβαση αρμοδιοτήτων Υπουργού και δικαιώματος υπογραφής «Με εντολή Υπουργού» στους Γενικός Γραμματέα, Γεν. Διευθυντές, Προϊσταμένους Δ/νσεων, Τμημάτων και Γραφείων της Κ.Υ. του ΥΠΠΟ (ΦΕΚ 987/Β/28.11.1991).

2. Το Π.Δ. 941/1977 Περί Οργανισμού του Υπουργείου Πολιτισμού (ΦΕΚ 320/Α/17.10.1977).

3. Τις διατάξεις των άρθρων 7 και 8 του Ν.Δ. 797/1971 «Περί αναγκαστικών απαλλοτριώσεων» πληροφορούμε όσους:

α) Έχουν δικαιώματα κυριότητας ή άλλα εμπράγματα δικαιώματα στο ακίνητο που απαλλοτριώθηκε δυνάμει της αριθμ. Π647/132/5.2.88 απόφαση (ΦΕΚ 134/15.2.88) για αρχαιολογικούς σκοπούς στα Χανιά.

β) Έχουν εγγράψει υποθήκη ή έχουν επιβάλει κατάσχεση ή με οποιοδήποτε τρόπο διεκδικούν το ακίνητο που απαλλοτριώθηκε ότι η αποζημίωση που καθόρισε το Εφετείο Κρήτης με την απόφαση του αριθμ. 323/1990 για το ακίνητο και για τα υπερκείμενα αυτού όπως αυτά φαίνονται στο κτηματολογικό διάγραμμα που συνοδεύει την απόφαση απαλλοτρίωσης και στο σχετικό κτηματολογικό πίνακα έχει κατατεθεί στο Ταμείο Παρακαταθηκών και Δανείων (Κεντρική Υπηρεσία) και έχει εκδοθεί γραμμάτιο συστάσεως παρακαταθήκης αριθμ. 1566/27.7.92 για τρία εκατομμύρια διακόσιες δέκα επτά χιλιάδες πεντακόσιες δρχ. (3.217.500).

γ) Η αποζημίωση αυτή είναι αποδοτέα στους δικαιούχους που θα αναγνωρισθούν σύμφωνα με το Νόμο.

δ) Η 13η Εφορεία Βυζαντινών Αρχ/των παρακαλείται εντός δέκα (10) ημερών από της λήψεως της παρούσης ειδοποιήσεως, να παραλάβει το απαλλοτριωθέν ακίνητο.

Η παρούσα ειδοποίηση να δημοσιευθεί στην Εφημερίδα της Κυβερνήσεως.

Αθήνα, 29 Ιουλίου 1992

Με εντολή Υπουργού
Ο Προϊστάμενος
Δ. ΑΝΤΩΝΟΠΟΥΛΟΣ

Αριθ. ΥΠΠΟ/ΑΠΑΛΛ/Φ 38/36762/166 (2)

Ειδοποίηση για παρακατάθεση αποζημίωσης από αναγκαστική απαλλατρίωση για αρχαιολογικούς σκοπούς στη Σάμο.

### Η ΥΠΟΥΡΓΟΣ ΠΟΛΙΤΙΣΜΟΥ

Έχοντας υπόψη:

1. Την αριθ. ΥΠΠΟ/ΓΝΟΣ/49095/30.10.1991 απόφαση της Υπουργού Πολιτισμού Μεταβίβαση αρμοδιοτήτων Υπουργού και δικαιώματος υπογραφής «Με εντολή Υπουργού» στους Γενικός Γραμματέα, Γεν. Διευθυντές, Προϊσταμένους Δ/νσεων, Τμημάτων και Γραφείων της Κ.Υ. του ΥΠΠΟ (ΦΕΚ 987/Β/28.11.1991).

2. Το Π.Δ. 941/1977 Περί Οργανισμού του Υπουργείου Πολιτισμού (ΦΕΚ 320/Α/17.10.1977).

3. Τις διατάξεις των άρθρων 7 και 8 του Ν.Δ. 797/1971 «Περί αναγκαστικών απαλλοτριώσεων» πληροφορούμε όσους:

α) Έχουν δικαιώματα κυριότητας ή άλλα εμπράγματα δικαιώματα στο ακίνητο που απαλλοτριώθηκε δυνάμει της αριθμ. 1088425/6908/0010/31.8.89 (ΦΕΚ 586/1989) για αρχαιολογικούς σκοπούς στη Σάμο.

β) Έχουν εγγράψει υποθήκη ή έχουν επιβάλει κατάσχεση ή με οποιοδήποτε τρόπο διεκδικούν το ακίνητο που απαλλοτριώθηκε ότι η αποζημίωση που καθόρισε το Μονομελές Πρωτοδικείο Σάμου με την απόφαση του αριθμ. 64/207/38/90 για το ακίνητο και για τα υπερκείμενα αυτού όπως αυτά φαίνονται στο κτηματολογικό διάγραμμα που συνοδεύει την απόφαση απαλλοτρίωσης και στο σχετικό κτηματολογικό πίνακα έχει κατατεθεί στο Ταμείο Παρακαταθηκών και Δανείων (Κεντρική Υπηρεσία) και έχει εκδοθεί γραμμάτιο συστάσεως παρακαταθήκης αριθμ. 1571/27.7.92 για τέσσερα εκατομμύρια εκατόν εξήντα τέσσερις χιλιάδες τετρακόσιες σαράντα δρχ. (4.164.440).

γ) Η αποζημίωση αυτή είναι αποδοτέα στους δικαιούχους που θα αναγνωρισθούν σύμφωνα με το Νόμο.

δ) Η ΚΑ' Εφορεία Προϊστ. & Κλασσικών Αρχ/των παρακαλείται, εντός δέκα (10) ημερών από της λήψεως της παρούσης ειδοποιήσεως, να παραλάβει το απαλλοτριωθέν ακίνητο.

Η παρούσα ειδοποίηση να δημοσιευθεί στην Εφημερίδα της Κυβερνήσεως.

Αθήνα, 29 Ιουλίου 1992

Με εντολή Υπουργού
Ο Προϊστάμενος
Δ. ΑΝΤΩΝΟΠΟΥΛΟΣ

---

Αριθ. ΥΠΠΟ/ΑΠΑΛΛ/Φ80/36766/1174 (3)

Ειδοποίηση για παρακατάθεση αποζημίωσης από αναγκαστική απαλλατρίωση για αρχαιολογικούς σκοπούς στην Ακαδημία Πλάτωνος.

## Η ΥΠΟΥΡΓΟΣ ΠΟΛΙΤΙΣΜΟΥ

Έχοντας υπόψη:

1. Την αριθ. ΥΠΠΟ/ΓΝΟΣ/49095/30.10.1991 απόφαση της Υπουργού Πολιτισμού Μεταβίβαση αμροδιοτήτων Υπουργού και δικαιώματος υπογραφής «Με εντολή Υπουργού» στους Γενικός Γραμματέα, Γεν. Διευθυντές, Προϊσταμένους Δ/νσεων, Τμημάτων και Γραφείων της Κ.Υ. του ΥΠΠΟ (ΦΕΚ 987/Β/28.11.1991).

2. Το Π.Δ. 941/1977 Περί Οργανισμού του Υπουργείου Πολιτισμού (ΦΕΚ 320/Α/17.10.1977).

3. Τις διαταξεις των άρθρων 7 και 8 του Ν.Δ. 797/1971 «Περί αναγκαστικών απαλλοτριώσεων» πληροφορούμε όσους:

α) Έχουν δικαιώματα κυριότητας ή άλλα εμπράγματα δικαιώματα στο ακίνητο που απαλλοτριώθηκε δυνάμει της αριθμ. 10009823/767/Δ/0010/21.3.90 αποφ. (ΦΕΚ 193/6.4.90) για αρχαιολογικούς σκοπούς στην Ακαδημία Πλάτωνος.

β) Έχουν εγγράφει υποθήκη ή έχουν επιβάλει κατάσχεση ή με οποιοδήποτε τρόπο διεκδικούν το ακίνητο που απαλλοτριώθηκε ότι η αποζημίωση που καθόρισε το Νομικό Συμβούλιο του Κράτους με τις αποφάσεις του αριθμ. 153/90, 1082/91 για το ακίνητο και για τα υπερκείμενα αυτού όπως αυτά φαίνονται στο κτηματολογικό διάγραμμα που συνοδεύει την απόφαση απαλλοτρίωσης και στο σχετικό κτηματολογικό πίνακα έχει κατατεθεί στο Ταμείο Παρακαταθηκών και Δανείων (Κεντρική Υπηρεσία) και έχει εκδοθεί γραμμάτιο συστάσεως παρακαταθήκης αριθμ. 1568/27.7.92 για σαράντα επτά εκατομμύρια τριάντα έξι χιλιάδες εκατόν εβδομήντα δύο δρχ. (47.036.172).

γ) Η αποζημίωση αυτή είναι αποδοτέα στους δικαιούχους που θα αναγνωρισθούν σύμφωνα με το Νόμο.

δ) Η Γ' Εφορεία Αρχ/των παρακαλείται, εντός δέκα (10) ημερών από της λήψεως της παρούσης ειδοποιήσεως, να παραλάβει το απαλλοτριωθέν ακίνητο.

Η παρούσα ειδοποίηση να δημοσιευθεί στην Εφημερίδα της Κυβερνήσεως.

Αθήνα, 29 Ιουλίου 1992

Με εντολή Υπουργού
Ο Προϊστάμενος
Δ. ΑΝΤΩΝΟΠΟΥΛΟΣ

---

Αριθ. ΥΠΠΟ/ΑΠΑΛΛ/Φ37/36717/1167 (4)

Ειδοποίηση για παρακατάθεση αποζημίωσης από αναγκαστική απαλλατρίωση για αρχαιολογικούς σκοπούς στη Νάουσα.

## Η ΥΠΟΥΡΓΟΣ ΠΟΛΙΤΙΣΜΟΥ

Έχοντας υπόψη:

1. Την αριθ. ΥΠΠΟ/ΓΝΟΣ/49095/30.10.1991 απόφαση της Υπουργού Πολιτισμού Μεταβίβαση αμροδιοτήτων Υπουργού και δικαιώματος υπογραφής «Με εντολή Υπουργού» στους Γενικός Γραμματέα, Γεν. Διευθυντές, Προϊσταμένους Δ/νσεων, Τμημάτων και Γραφείων της Κ.Υ. του ΥΠΠΟ (ΦΕΚ 987/Β/28.11.1991).

2. Το Π.Δ. 941/1977 Περί Οργανισμού του Υπουργείου Πολιτισμού (ΦΕΚ 320/Α/17.10.1977).

3. Τις διαταξεις των άρθρων 7 και 8 του Ν.Δ. 797/1971 «Περί αναγκαστικών απαλλοτριώσεων» πληροφορούμε όσους:

α) Έχουν δικαιώματα κυριότητας ή άλλα εμπράγματα δικαιώματα στο ακίνητο που απαλλοτριώθηκε δυνάμει της αριθμ. 4740/85 αποφ. Νομ. Ημαθίας (ΦΕΚ 1218/22.12.87) για αρχαιολογικούς σκοπούς στη Νάουσα.

β) Έχουν εγγράφει υποθήκη ή έχουν επιβάλει κατάσχεση ή με οποιοδήποτε τρόπο διεκδικούν το ακίνητο που απαλλοτριώθηκε ότι η αποζημίωση που καθόρισε το Μονομελές Πρωτοδικείου Βέροιας με την απόφαση του αριθμ. 31/1990, για το ακίνητο και για τα υπερκείμενα αυτού όπως αυτά φαίνονται στο κτηματολογικό διάγραμμα που συνοδεύει την απόφαση απαλλοτρίωσης και στο σχετικό κτηματολογικό πίνακα έχει κατατεθεί στο Ταμείο Παρακαταθηκών και Δανείων (Κεντρική Υπηρεσία) και έχει εκδοθεί γραμμάτιο συστάσεως παρακαταθήκης αριθμ. 1565/27.7.92 για ένα εκατομμύριο διακόσιες ενενήντα εννέα χιλιάδες εννιακόσιες έξι δρχ. (1.299.906).

γ) Η αποζημίωση αυτή είναι αποδοτέα στους δικαιούχους που θα αναγνωρισθούν σύμφωνα με το Νόμο.

δ) Η ΙΖ' Εφορεία Προϊστ. & Κλασ. Αρχ/των παρακαλείται, εντός δέκα (10) ημερών από της λήψεως της παρούσης ειδοποιήσεως, να παραλάβει το απαλλοτριωθέν ακίνητο.

Η παρούσα ειδοποίηση να δημοσιευθεί στην Εφημερίδα της Κυβερνήσεως.

Αθήνα, 29 Ιουλίου 1992

Με εντολή Υπουργού
Ο Προϊστάμενος
Δ. ΑΝΤΩΝΟΠΟΥΛΟΣ

# ΠΟΛΕΟΔΟΜΙΑ

## ΔΙΑΤΑΓΜΑΤΑ

(5)

Έγκριση μεταφοράς συντελεστή δόμησης διατηρητέου ακινήτου που βρίσκεται εντός του ρυμοτομικού σχεδίου Δήμου Νέου Ψυχικού (Ν. Αττικής).

**Ο ΠΡΟΕΔΡΟΣ ΤΗΣ ΕΛΛΗΝΙΚΗΣ ΔΗΜΟΚΡΑΤΙΑΣ**

Έχοντας υπόψη:

1. Τις διατάξεις του άρθρου 2 του Ν. 880/1979 «Περί καθορισμού ανωτάτου ορίου συντελεστού δομήσεως κλπ.» (Α' 58).

2. Τις διατάξεις του Π.Δ/τος 470/1979 «Περί μετασχηματισμού των συντελεστών δομήσεως εις εμβαδά κατά την εφαρμογή του Ν. 880/1979» (Α' 138) όπως τροποποιήθηκε με το από 19.6.1987 Π.Δ/γμα (Δ' 592).

3. Τις διατάξεις του Π.Δ/τος 510/1979 «Περί ρυθμίσεως θεμάτων μεταφοράς συντελεστού δομήσεως κατά τον Ν. 880/1979» (Α' 154), όπως τροποποιήθηκε με το υπ' αριθμόν 367/1987 Π.Δ/γμα (Α' 163).

4. Τις διατάξεις του άρθρου 23 παρ. 1 (εδ. ιδ) του Ν. 1558/1985 «Κυβέρνηση και Κυβερνητικά Όργανα» (Α' 137).

5. Την Υ 1503/1991 απόφαση του Πρωθυπουργού και του Υπουργού Περιβάλλοντος Χωροταξίας και Δημοσίων Έργων «Καθορισμός αρμοδιοτήτων του Υφυπουργού Περιβάλλοντος Χωροταξίας και Δημοσίων Έργων Χρήστου Κατσιγάννη» (Β' 702).

6. Την 1893/9.12.1991 πράξη συναίνεσης, ενώπιον της συμβολαιογράφου Αθηνών Γεωργίας Π. Σταυροπούλου, των Σοφίας χήρας Νίκα - Νικηφόρου Ζερβού και Αικατερίνης συζ. Ιωάννη Βαλεριάνου, το γένος Νικηφόρου ή Νίκα Ζερβού, εχουσών την ισόβιο επικαρπία και την ψιλή κυριότητα, αντίστοιχα, του παρακάτω περιγραφομένου ακινήτου.

7. Την κατόπιν αυτοψίας της υπαλλήλου Ελπίδας Τασιοπούλου - Μακρή, αρχιτέκτονος, επιβεβαίωση των εμπλεκομένων στον υπολογισμό του μεταφερόμενου συντελεστή δόμησης στοιχείων του ακινήτου που βρίσκεται εντός του ρυμοτομικού σχεδίου δήμου Νέου Ψυχικού και επί των οδών Τζαβέλα αρ. 22 και Χρυσοστόμου Σμύρνης.

8. Την 661/1991 γνωμοδότηση του Κεντρικού Συμβουλίου Χωροταξίας Οικισμού και Περιβάλλοντος.

9. Την 33984/17.4.1992 απόφαση του Υφυπουργού Περιβάλλοντος Χωροταξίας και Δημοσίων Έργων για προέγκριση της σχετικής τεχνικής μελέτης με πρόταση του Υφυπουργού Περιβάλλοντος Χωροταξίας και Δημοσίων Έργων, αποφασίζουμε:

Άρθρο 1

1. Εγκρίνεται η μεταφορά του συντελεστή δόμησης του ακινήτου (βαρυνομένου) που βρίσκεται εντός του ρυμοτομικού σχεδίου Δήμου Νέου Ψυχικού (Ν. Αττικής) και επί των οδών Τζαβέλλα αρ. 22 και Χρυσοστόμου Σμύρνης και έχει χαρακτηριστεί ως διατηρητέο με την οικ. 39834/3790/23.5.1988 απόφαση του Αναπληρωτή Υπουργού Περιβάλλοντος Χωροταξίας και Δημοσίων Έργων (Δ' 464) και του οποίου την επικαρπία και την ψιλή κυριότητα έχουν οι παραπάνω συναινούσες στη μεταφορά του συντελεστή δόμησης Σοφία Ζερβού και Αικατερίνη Βαλεριανού - Ζερβού, αντίστοιχα, όπως το βαρυνόμενο ακίνητο φαίνεται με στοιχεία Α, Β, Γ, Δ, Α στο σχετικό πρωτότυπο, διάγραμμα σε κλίμακα 1:200 που θεωρήθηκε από τον Προϊστάμενο της Δ/νσης Τοπογραφικών Εφαρμογών με την 72609/1992 πράξη του και που αντίτυπό του σε φωτοσμίκρυνση δημοσιεύεται με το παρόν διάταγμα.

2. Τα ειδικότερα στοιχεία του βαρυνομένου ακινήτου και της μεταφοράς του συντελεστή δόμησης είναι τα εξής:

α. Εμβαδόν ακινήτου: 426 τ.μ.

β. Ποσοστό κάλυψης: 40%.

γ. Συντελεστής δόμησης της περιοχής βάσει του οποίου πραγματοποιείται η μεταφορά: 1,2.

δ. Δομήσιμη επιφάνεια που αντιστοιχεί σ' αυτό είναι: 426 × 1,2 = 511,20 τ.μ. (170,40 τ.μ. στο ισόγειο και 340,80 τ.μ. στους ορόφους).

ε. Δομημένη επιφάνεια: 221,30 τ.μ. (152,20 τ.μ. στο ισόγειο και 69,10 τ.μ. στον όροφο).

στ. Μεταφερόμενες δομήσιμες επιφάνειες: 289,90 τ.μ. (18,20 τ.μ. από ισόγειο και 271,70 τ.μ. από ορόφους).

Άρθρο 2

Εγκρίνεται η χορήγηση τίτλου μεταφοράς συντελεστή δόμησης στο όνομα της Σοφίας χήρας Νικηφόρου ή Νίκα Ζερβού και Αικατερίνης Βαλεριάνου - Ζερβού για εμβαδόν 289,90 τ.μ. (18,20 τ.μ. από ισόγειο και 271,70 τ.μ. από ορόφους).

Άρθρο 3

Η ισχύς του παρόντος διατάγματος αρχίζει από την δημοσίευσή του στην Εφημερίδα της Κυβερνήσεως.

Στον Υφυπουργό Περιβάλλοντος Χωροταξίας και Δημοσίων Έργων αναθέτουμε τη δημοσίευση και εκτέλεση του παρόντος διατάγματος.

Μύκονος, 18 Ιουλίου 1992

Ο ΠΡΟΕΔΡΟΣ ΤΗΣ ΔΗΜΟΚΡΑΤΙΑΣ

**ΚΩΝΣΤΑΝΤΙΝΟΣ Γ. ΚΑΡΑΜΑΝΛΗΣ**

Ο ΥΦΥΠΟΥΡΓΟΣ

ΠΕΡΙΒΑΛΛΟΝΤΟΣ, ΧΩΡΟΤΑΞΙΑΣ ΚΑΙ ΔΗΜ. ΕΡΓΩΝ

**ΧΡΗΣΤΟΣ ΚΑΤΣΙΓΙΑΝΝΗΣ**

ΟΡΟΙ ΔΟΜΗΣΗΣ
Δ/γμα ρυμοτομίας
— " — όρων δόμησης
ελάχιστα όρια Ε = 400 m² Π = 15 m
παρέκκλιση προ 24-12-70
Ε = 150 m² Π = 8 m
συντελ. δομ. 1.2
κάλυψη 40%
Η = 14 m + 2 m λόγω Pilotis

ΥΠΟΜΝΗΜΑ

Οικόπεδο με τα στοιχεία (1-2-3-4-5-Δ-Α-1) ιδιοκτησίας Αικατ. Βαλεριάνου εμβαδού Ε = 1656 m²

Από το όλο οικόπεδο ξεχωρίζεται το τμήμα με τα στοιχεία (Α-Β-Γ-Δ-Α) έτσι ώστε

α) να έχει εμβαδόν τουλάχιστον αρτίου κατά κανόνα οικοπέδου

β) τα όρια να απέχουν απόσταση Δ = 9.70 από τα υπάρχοντα κτίσματα

Προκύπτει επιφάνεια οικοπέδου (Α-Β-Γ-Δ-Α) Ε = 426 m²
ρυμοτομούμενη έκταση (Α-Α₁-Δ₁-Δ-Α) εμβαδόν = 186.50 m²

υπάρχουσα δόμηση στο τμήμα αυτό
1) διατηρητέο κτίριο α) ισόγειο 13.25 × 7.05 = 93.40 m²
β) όροφος 9.80 × 7.05 = 69.10 m²
2) υπάρχον προς κκ ισόγειο 5.85 × 8.10 + 2.75 × 4.15 = 58.80 m²
Σύνολο υπαρχόντων = 221.30 m²

Επιτρεπόμενη δόμηση στο τμήμα αυτό 426 × 1.2 = 511.2 m²

Αιτούμενη δόμηση για μεταφορά 511.20 − 221.30 = 289.90 m²

ΥΠΟΥΡΓΕΙΟ

Γ. 72609/92
[αντι]ταγοράς συντελεστή δόμησης έργασίας με- διατηρητέου ακινήτου να βασισ- ταί αυτοί τα ρυμοτομικά σχε- διάγραμμα Δήμου Ν. Ψυχικού (Ν. Αττι- κής)
27 Ιανου 1992
ΔΙΕΥΘΥΝΣΗ
ΓΕΡ. ΑΠΟΣΤΟΛΑΤΟΣ

ΑΘΗΝΑ Ιούνιος 91
ο μηχανικός

ΟΔΟΣ ΧΡ. ΣΜΥΡΝΗΣ Τ.Ε. 1249/54

Ο.Τ. 150

Γ-Δ: 11.70 — 14.86

| | | |
|---|---|---|
| εργοδότης ΑΙΚ. ΒΑΛΕΡΙΑΝΟΥ | | |
| έργο Μεταφορά σ.δ. υπολοίπου διατηρητέου κτιρίου | | |
| θέση ΟΔΟΣ ΤΖΑΒΕΛΑ Ν. ΨΥΧΙΚΟ | | |
| μελετητής | | |
| θέμα σχεδίου ΤΟΠΟΓΡΑΦΙΚΟ ΔΙΑΓΡΑΜΜΑ | | αριθμός σχεδίου 1 |
| κλίμακα 1:200 | | |
| χρόνος μελέτης ΙΟΥΝΙΟΣ 91 | | |
| υπογραφή | σφραγίδα | |

## ΑΠΟΦΑΣΕΙΣ

Αριθ. 75098/4603 (6)

Τροποποίηση του ρυμοτομικού σχεδίου Μυτιλήνης (Ν. Λέσβου)

### Ο ΥΠΟΥΡΓΟΣ ΠΕΡΙΒΑΛΛΟΝΤΟΣ, ΧΩΡΟΤΑΞΙΑΣ ΚΑΙ ΔΗΜ. ΕΡΓΩΝ

Έχοντας υπόψη:

1. Τις διατάξεις των άρθρων 3 και 70 του Ν.Δ/τος της 17.7.1923 «Περί σχεδίων πόλεων κλπ.» (Α' 228) όπως μεταγενέστερα τροποποιήθηκαν και συμπληρώθηκαν.

2. Τις διατάξεις του 842/1980 Π.Δ/τος «Περί απλουστεύσεως της διαδικασίας κατά την έκδοσιν διοικητικών τινών πράξεων ατομικού χαρακτήρος κλπ.» (Α' 208).

3. Τις διατάξεις της παρ. 1 (εδ. ιδ) του άρθρου 23 του Ν. 1558/1985 «Κυβέρνηση και Κυβερνητικά Όργανα» (α' 137).

4. Τις διατάξεις του άρθρου 2 (παρ. α) του Π.Δ/τος 183/1986 «Έγκριση τροποποιήσεων σχεδίων πόλεων και καθορισμός όρων και περιορισμών δόμησης από τους Νομάρχες» (Α' 70).

5. Την Υ 1503/1991 απόφαση του Πρωθυπουργού και του Υπουργού Περιβάλλοντος Χωροταξίας και Δημοσίων Έργων «Καθορισμός αρμοδιοτήτων του Υφυπουργού Περιβάλλοντος Χωροταξίας και Δημοσίων Έργων Χρήστου Κατσιγιάννη» (Β' 702).

6. Τις 310/1990 και 451/1991 γνωμοδοτήσεις του Δημοτικού Συμβουλίου Μυτιλήνης.

7. Την 493/1991 γνωμοδότηση του Κεντρικού Συμβουλίου Χωροταξίας Οικισμού και Περιβάλλοντος, αποφασίζουμε:

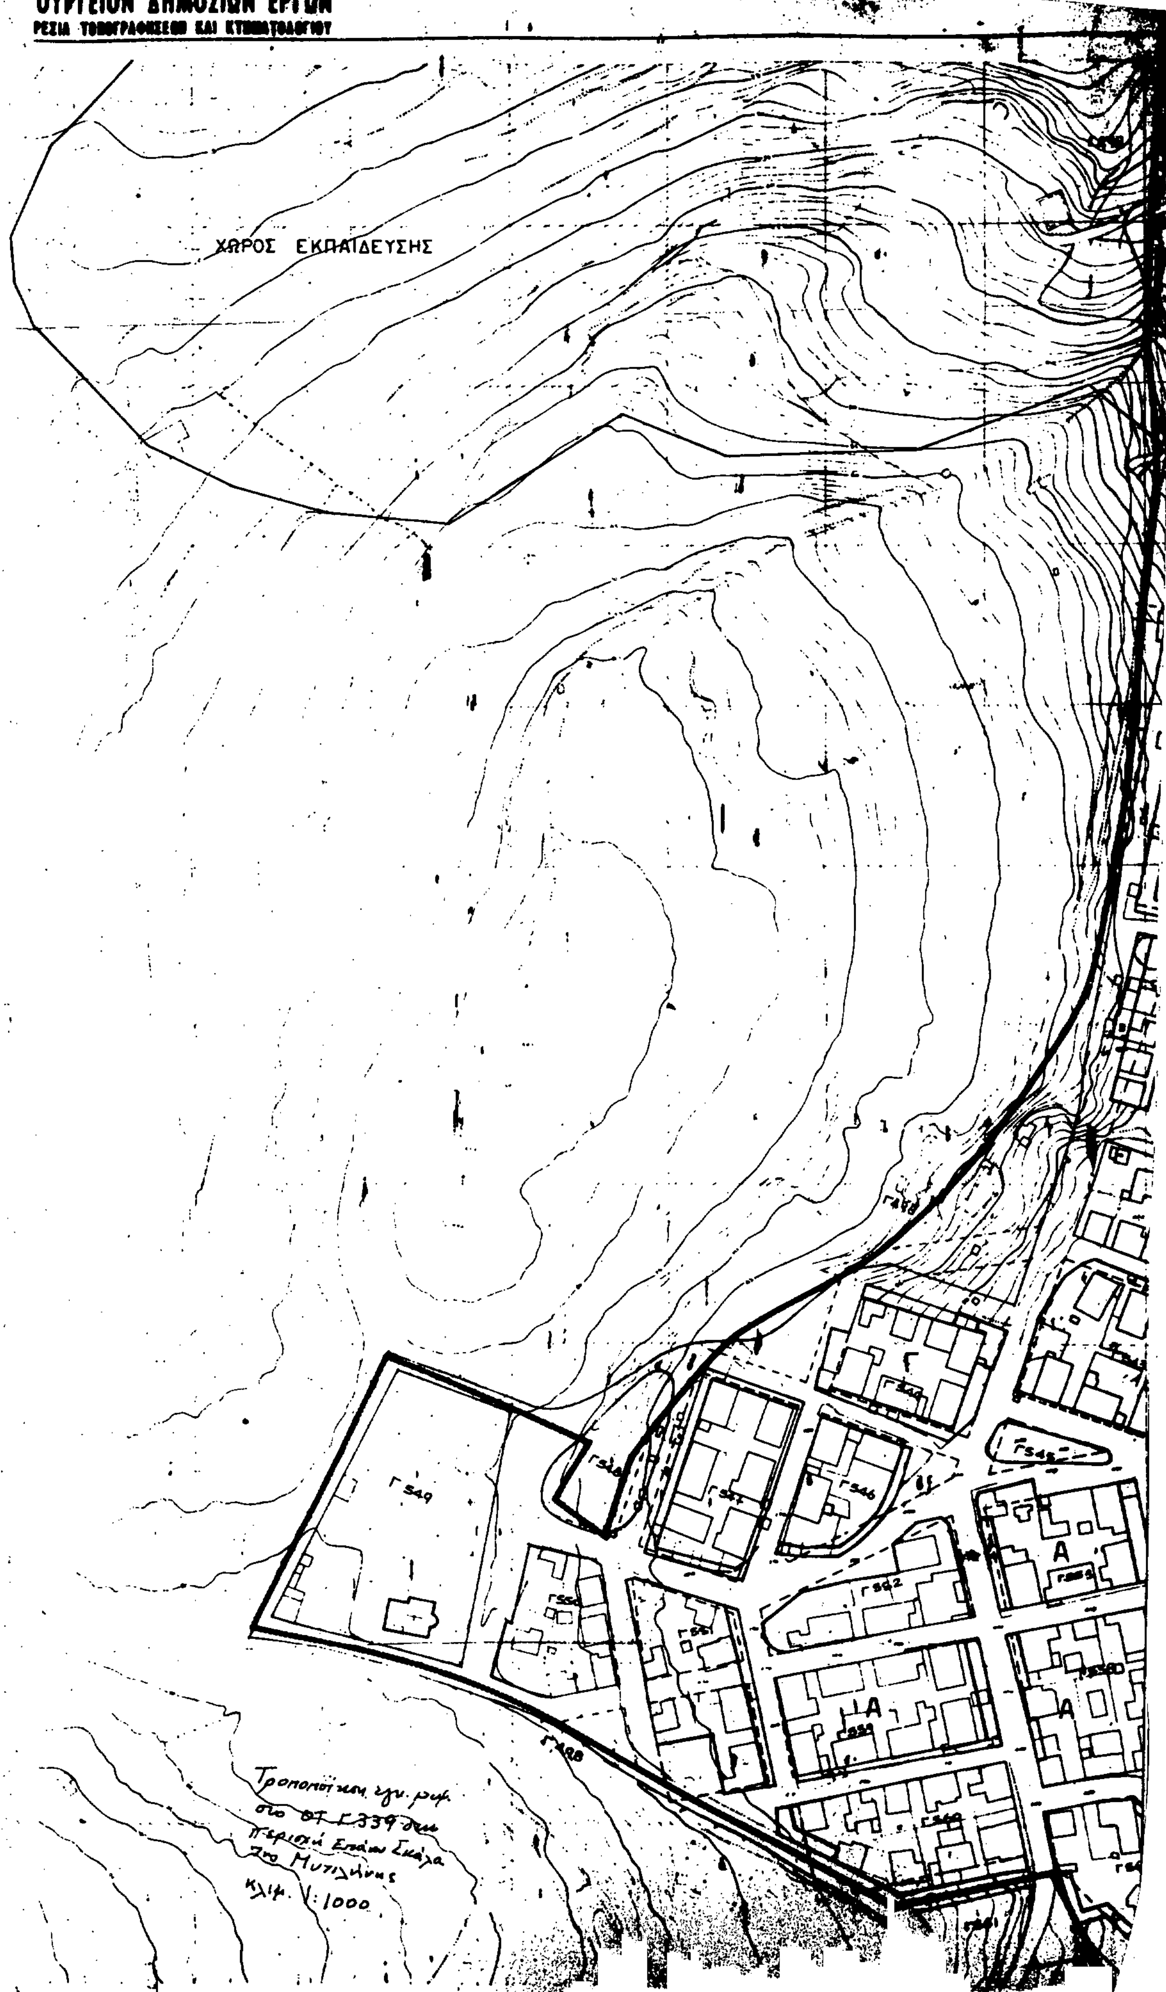
1. Εγκρίνεται η τροποποίηση του ρυμοτομικού σχεδίου Μυτιλήνης (Ν. Λέσβου) στο τμήμα της πόλης που έχει χαρακτηρισθεί ως παραδοσιακό με το από 12.11.1985 Π.Δ/γμα (Δ' 731) και ειδικότερα στο οικοδομικό τετράγωνο Γ.399 με την μετατόπιση της ρυμοτομικής και οικοδομικής γραμμής και μετατροπής τμήματος αυτού σε κοινόχρηστο χώρο, όπως φαίνεται στο σχετικό πρωτότυπο διάγραμμα σε κλίμακα 1:1000, που θεωρήθηκε από τον Προϊστάμενο της Διεύθυνσης Τοπογραφικών Εφαρμογών με την 75098/1992 πράξη του και που αντίτυπό του σε φωτοσμίκρυνση δημοσιεύεται με την παρούσα απόφαση.

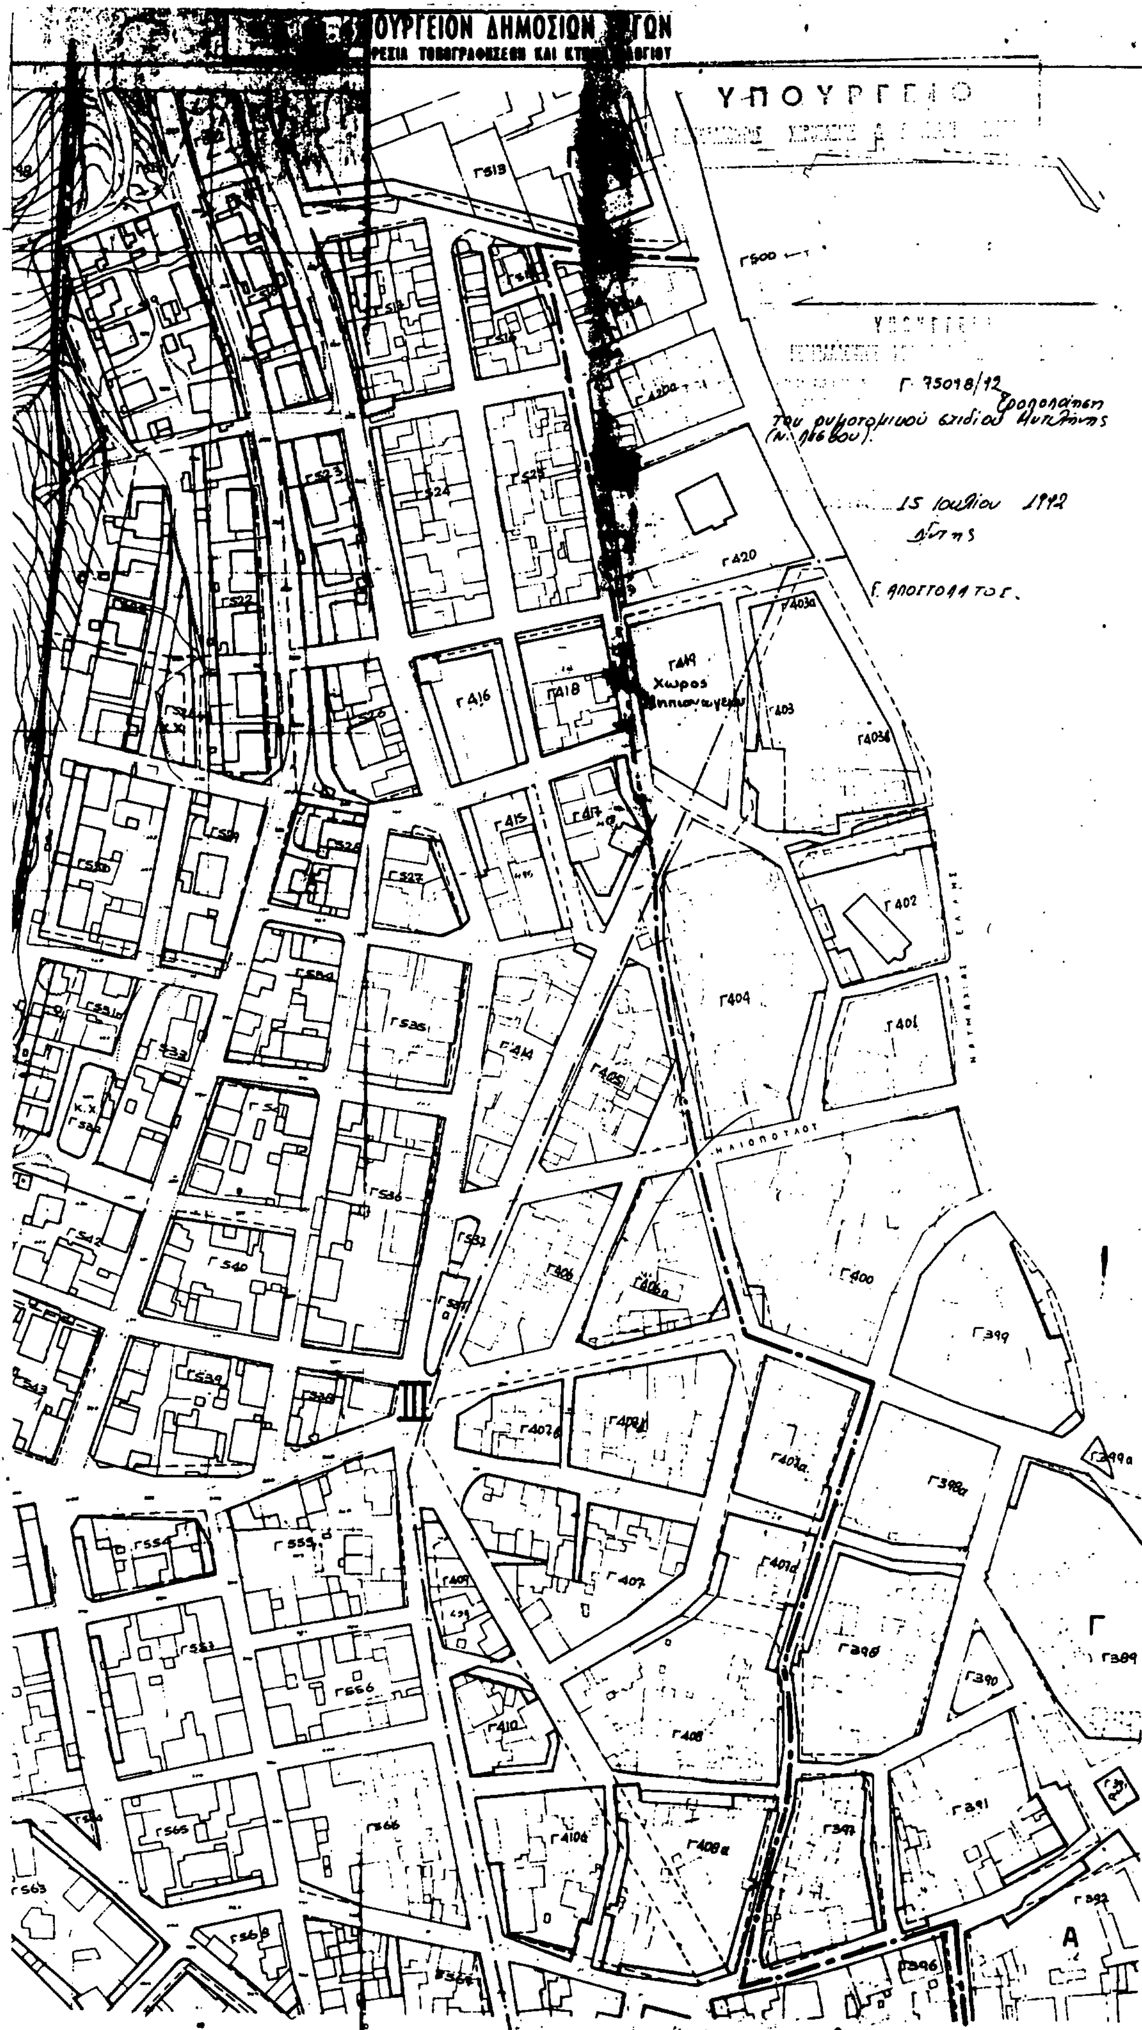
2. Η ισχύς της παρούσας απόφασης αρχίζει από την δημοσίευσή της στην Εφημερίδα της Κυβερνήσεως.

Η απόφαση αυτή να δημοσιευθεί στην Εφημερίδα της Κυβερνήσεως.

Αθήνα, 15 Ιουλίου 1992

Ο ΥΦΥΠΟΥΡΓΟΣ
ΠΕΡΙΒΑΛΛΟΝΤΟΣ, ΧΩΡΟΤΑΞΙΑΣ ΚΑΙ ΔΗΜ. ΕΡΓΩΝ
**ΧΡΗΣΤΟΣ ΚΑΤΣΙΓΙΑΝΝΗΣ**


ΟΥΡΓΕΙΟΝ ΔΗΜΟΣΙΩΝ ΕΡΓΩΝ
ΧΩΡΟΣ ΕΚΠΑΙΔΕΥΣΗΣ
Γ549
Γ 498
Τροποποίηση
στο ΟΤ Γ339 στην
περιοχή Επάνω Σκάλα
της Μυτιλήνης
κλίμ. 1:1000


ΥΠΟΥΡΓΕΙΟ
Γ. 75018/92
Εφαρμογή του ρυμοτομικού σχεδίου Μυτιλήνης (Ν. Λέσβου).
15 Ιουλίου 1992
Γ. ΑΠΟΣΤΟΛΑΤΟΣ
Γ500
Γ420
Γ416
Γ418
Γ419
Χωρος
Γ403
Γ402
Γ404
Γ401
Γ400
Γ399
Γ398α
Γ408
Γ410
Γ540
Γ553
Γ555
Γ556
Γ565
Γ
Α